




LA BOCA DE LOS FRAILES

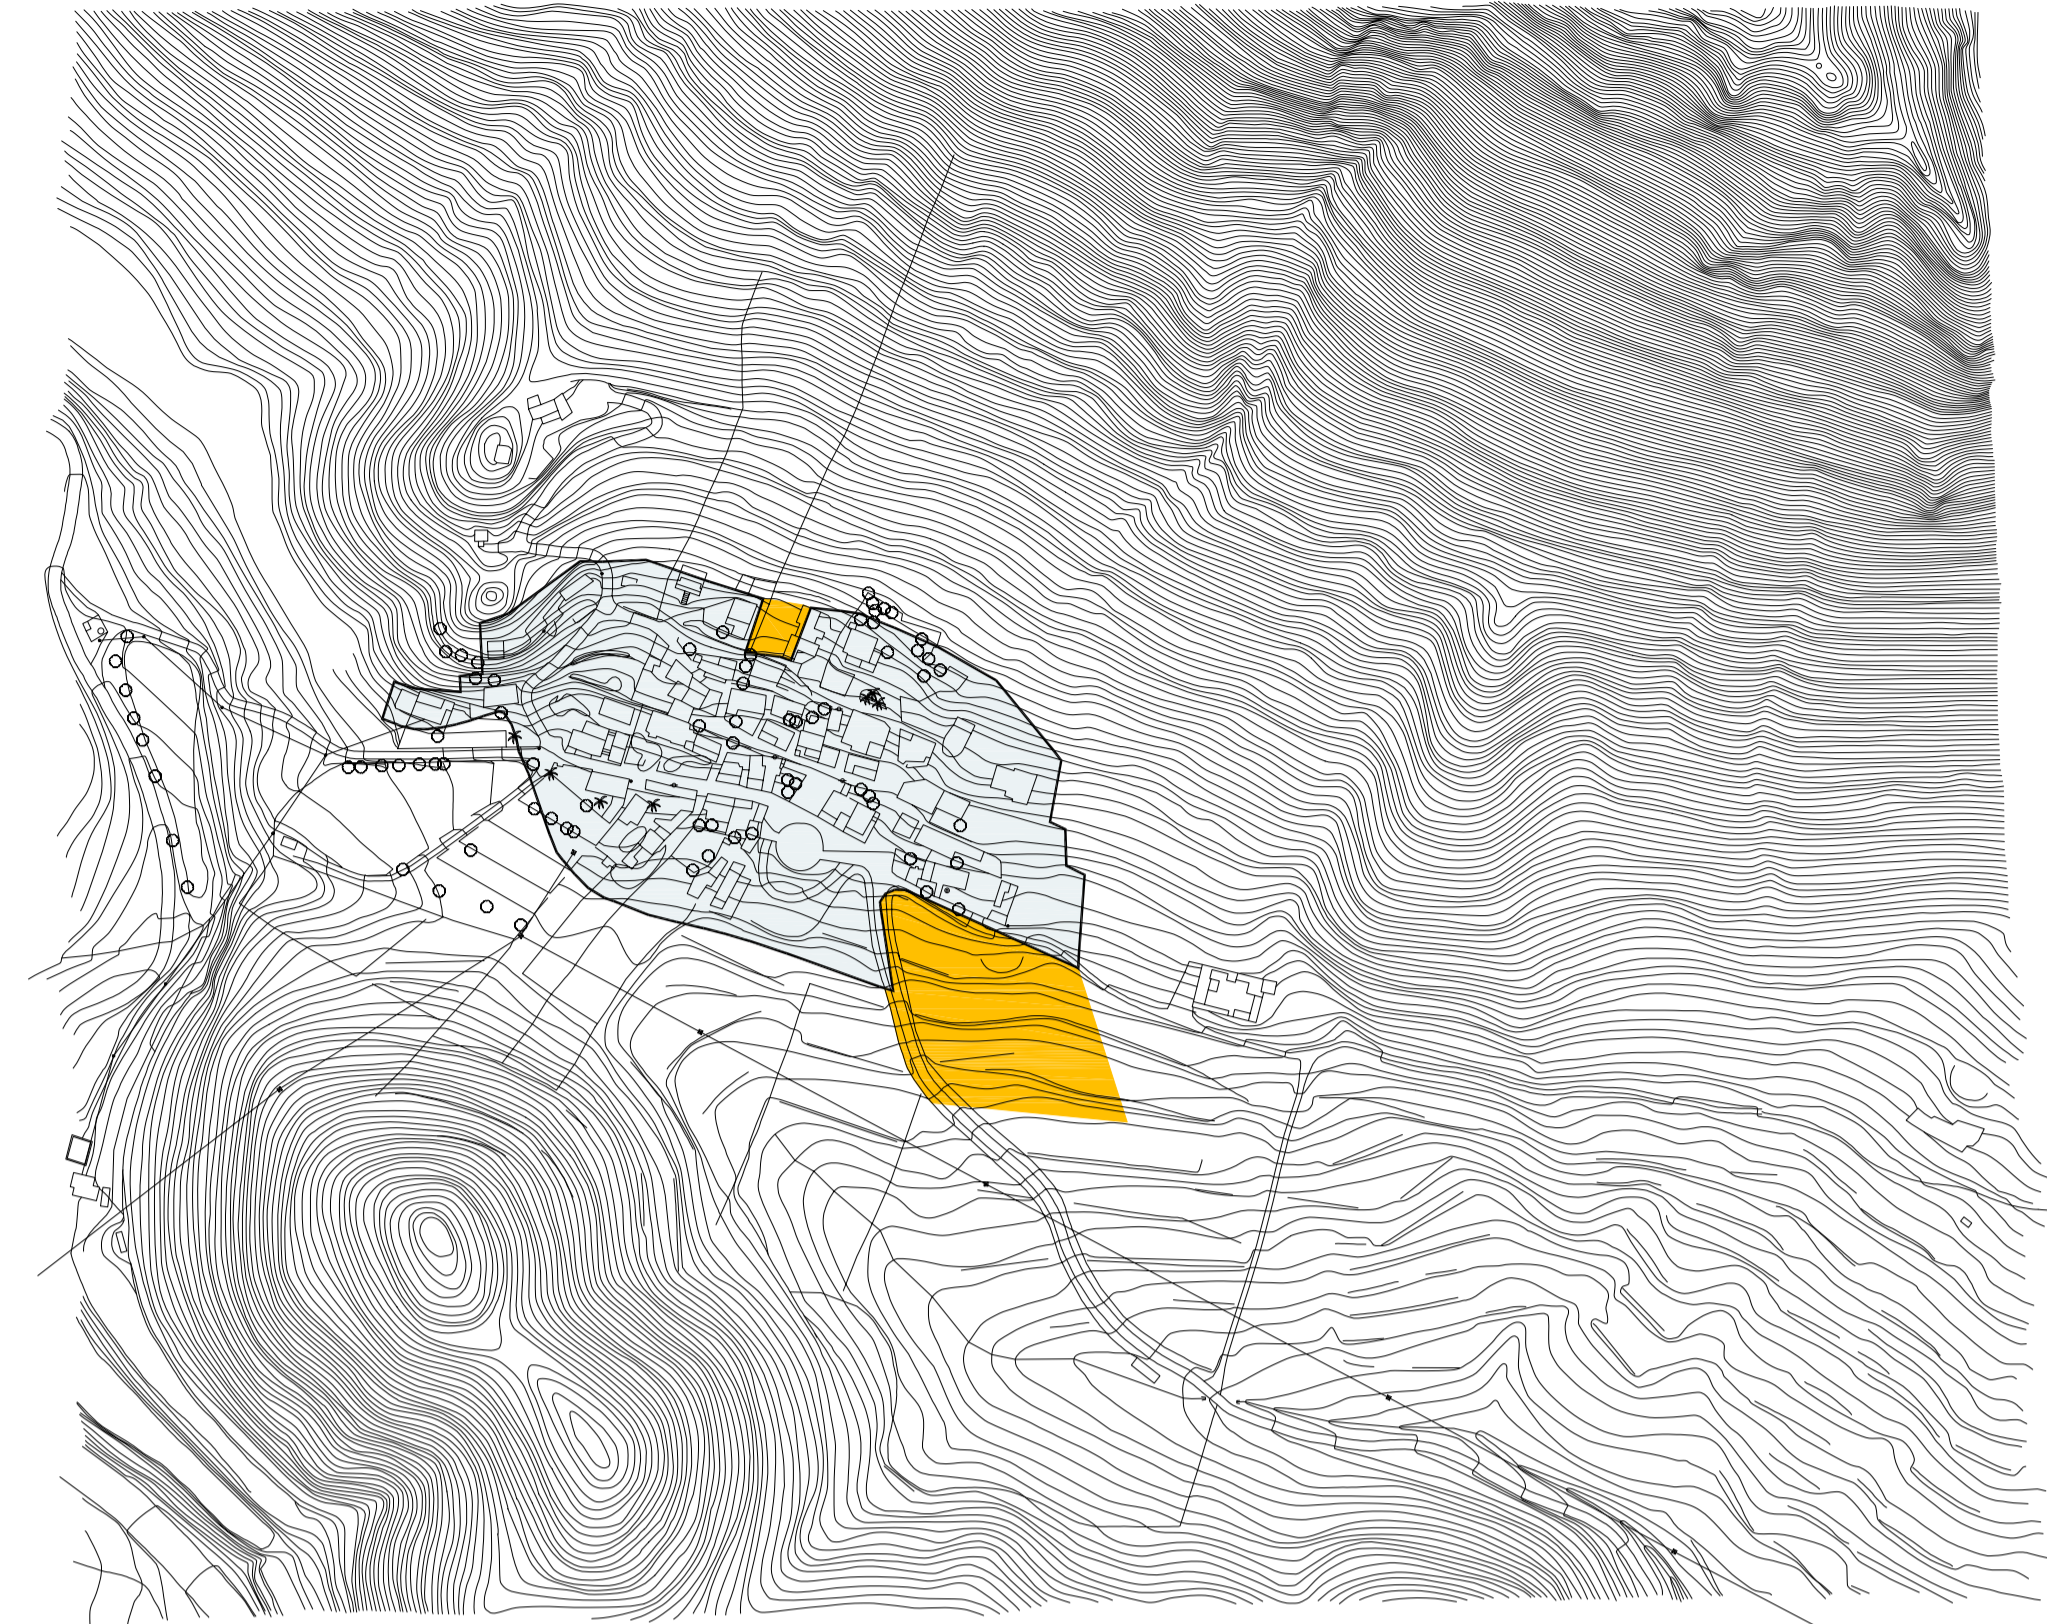

LAS PRESILLAS

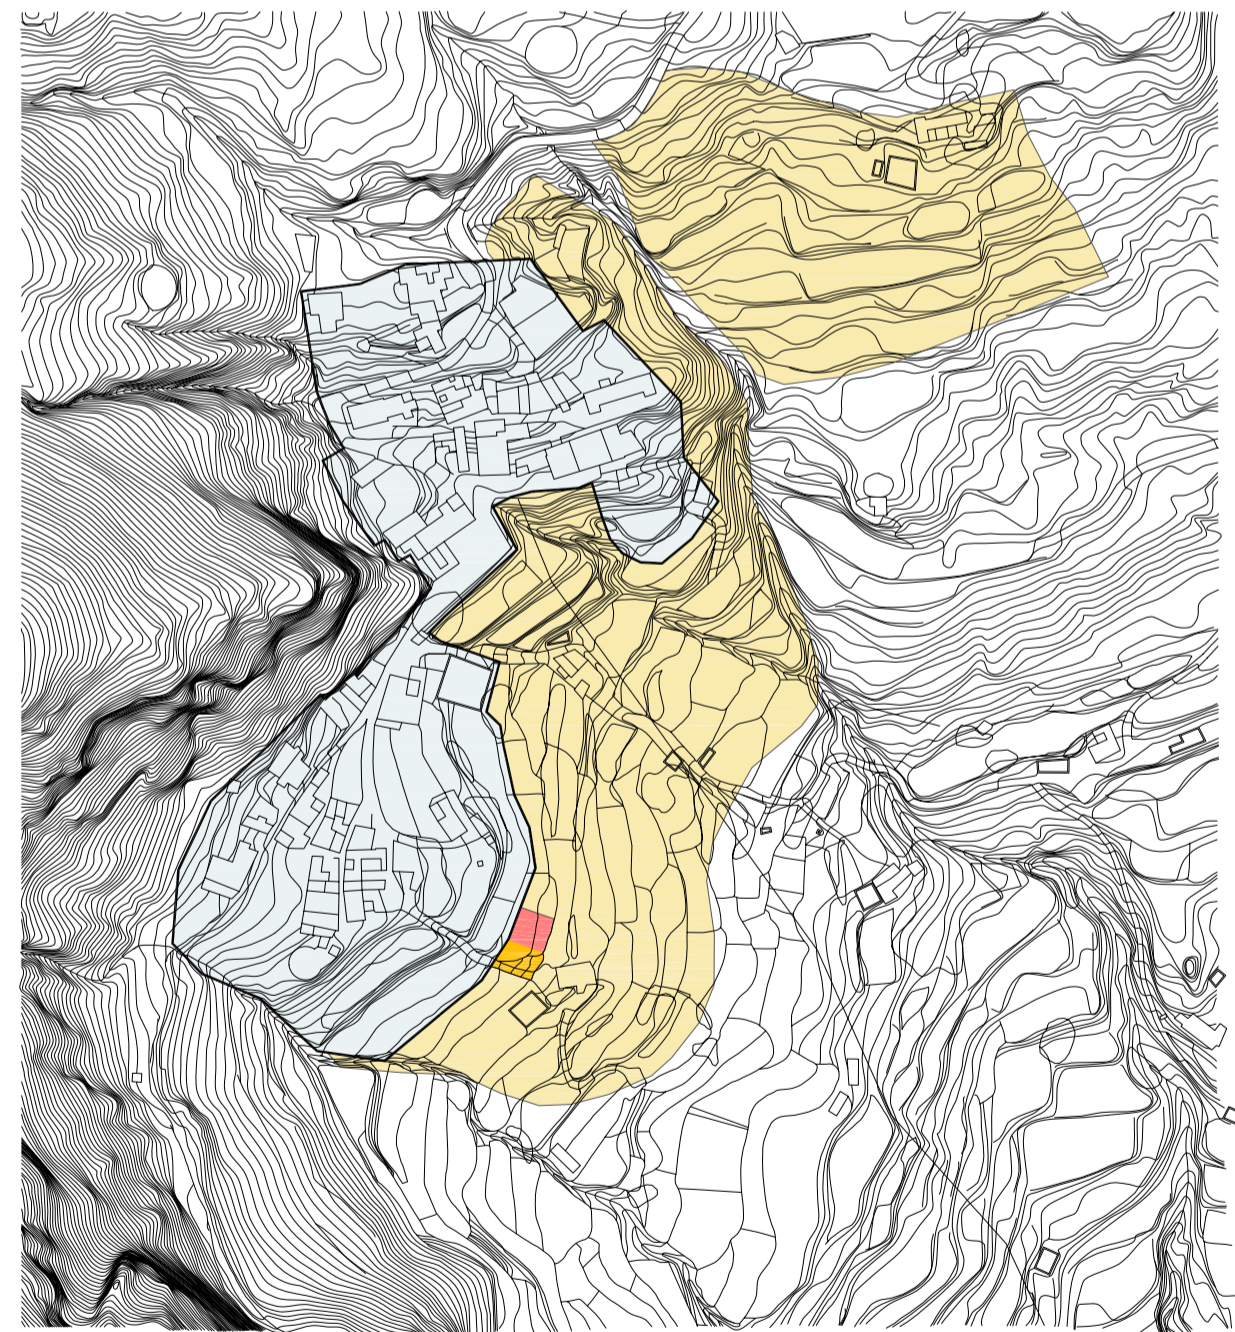


HUEBRO

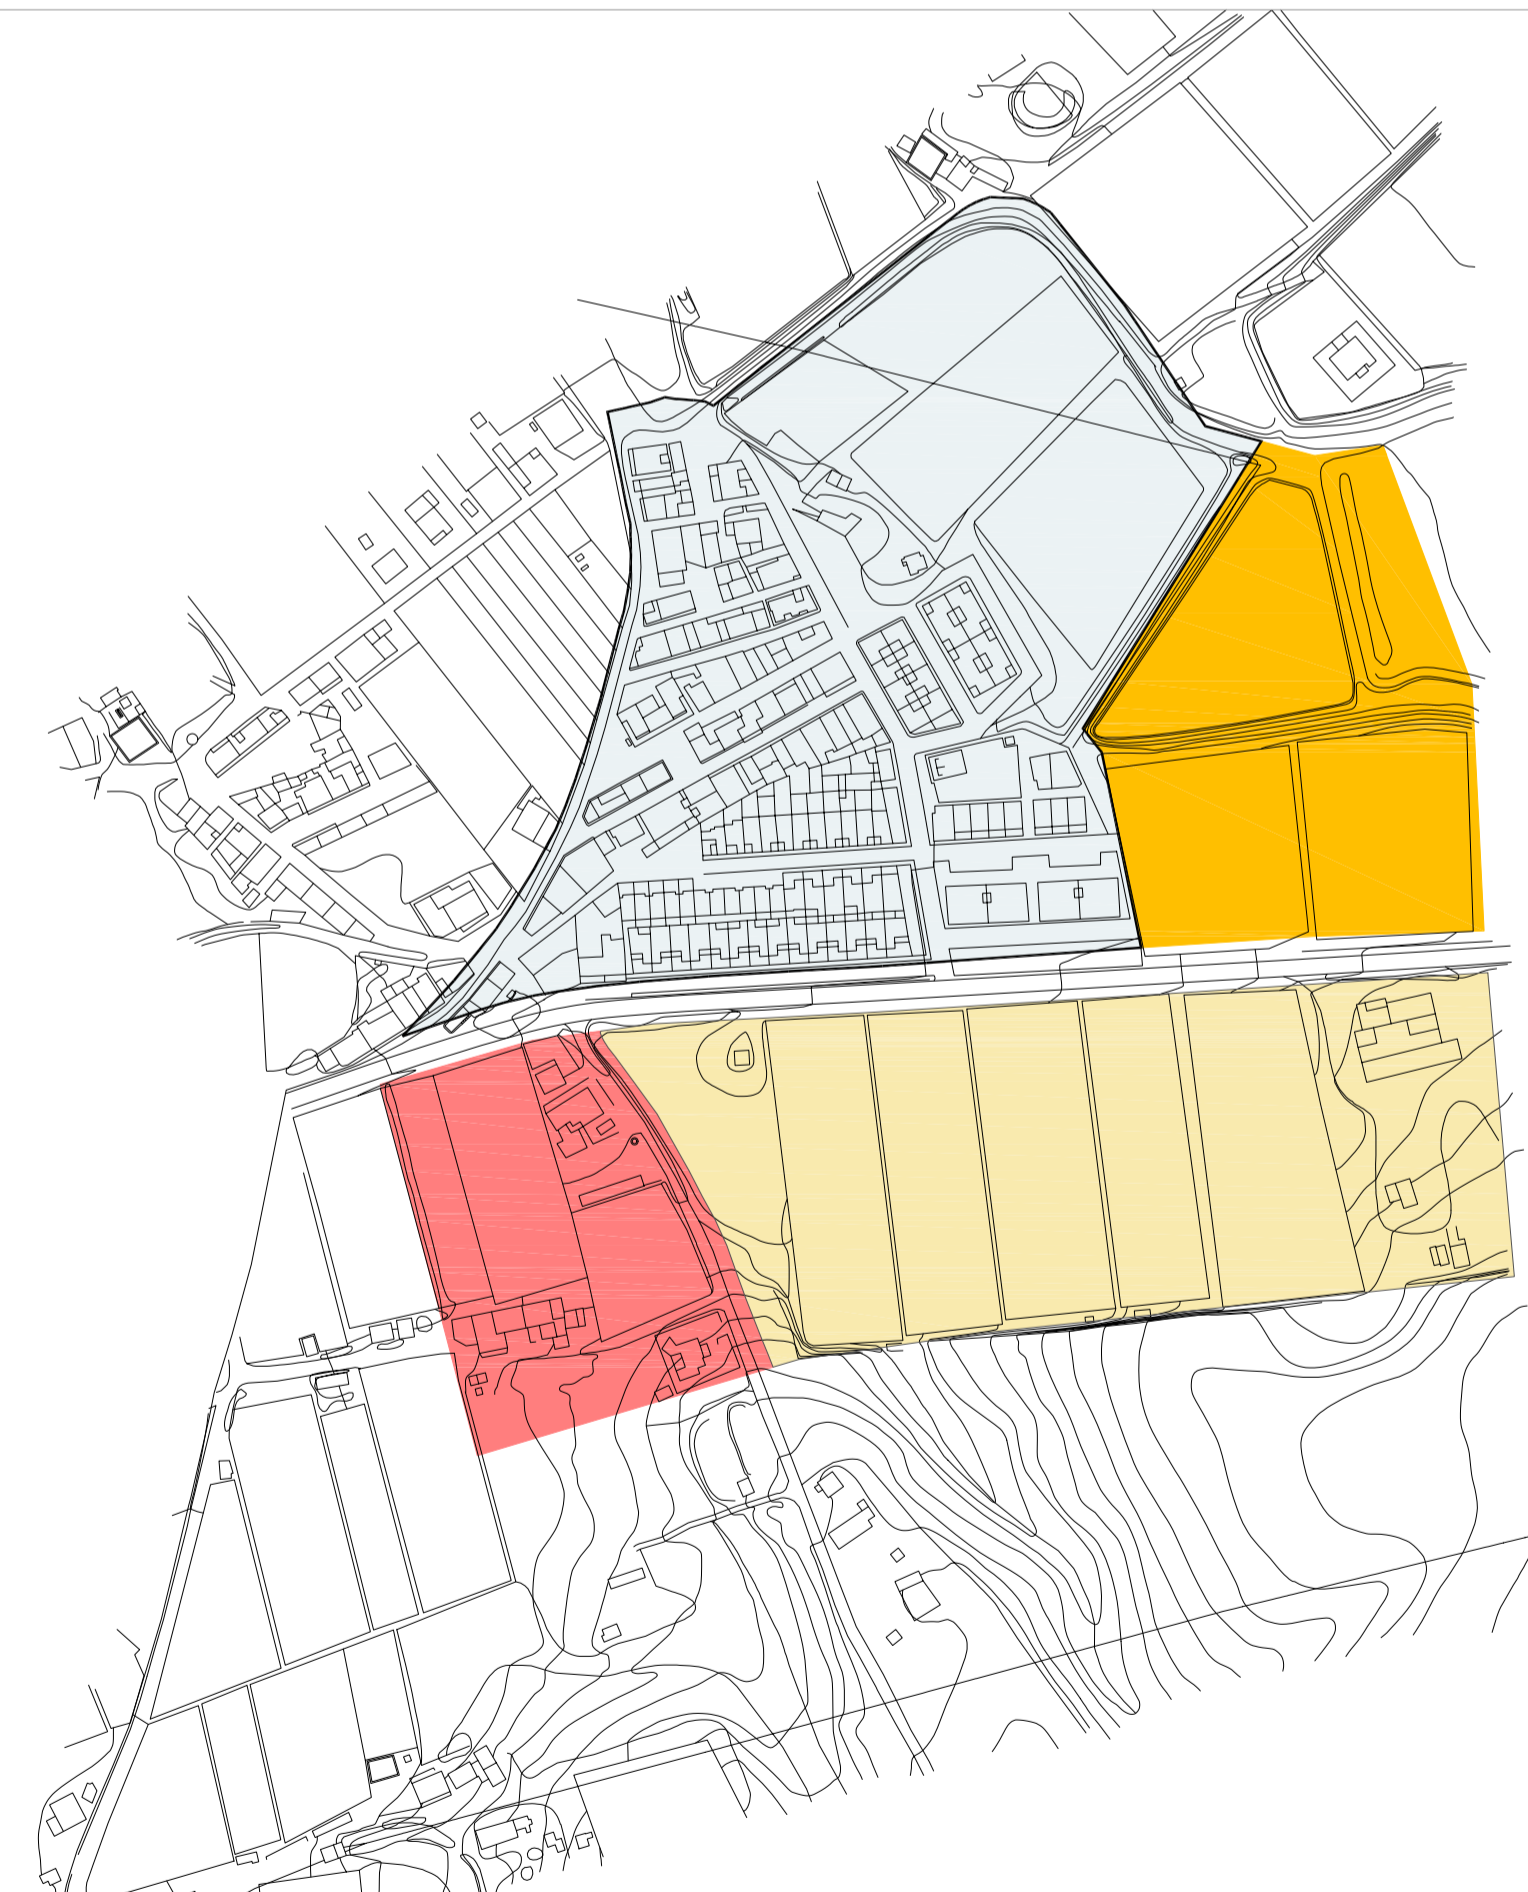

RUESCAS


SUELO URBANO	
PROPUESTA DE CRECIMIENTO	
SUELO URBANIZABLE SECTORIZADO	
RESIDENCIAL	SUELO URBANIZABLE NO SECTORIZADO
LA BOCA DE LOS FRAILES FASE I (8 años) (0,71 Ha) FASE II (8 años) (0,00 Ha)	LAS PRESILLAS FASE I (8 años) (0,63 Has.) FASE II (8 años) (0,00 Has.)
HUEBRO FASE I (8 años) (0,20 Has) FASE II (8 años) (0,20 Has)	RUESCAS FASE I (8 años) (2,36 Has.) FASE II (8 años) (1,65 Has.)
	Residencial

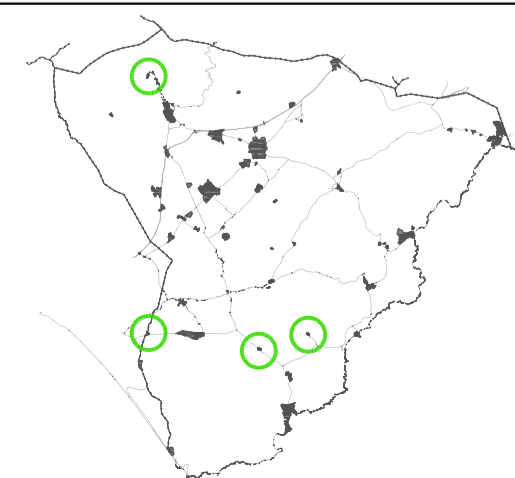

Excmo. Ayuntamiento de Níjar
Plaza de la Glorieta nº1 Níjar - Almería

PLAN GENERAL DE ORDENACIÓN URBANÍSTICA
 Documento de **MODIFICACIÓN AVANCE**

Planos de	ORDENACIÓN
Título de Plano	PROPUESTA DE ORDENACIÓN DE SUELO URBANO
	Núcleo Urbano - La Boca de los Frailes, Huebro, Las Presillas, Ruescas

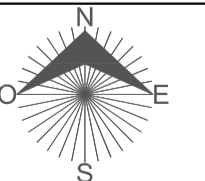

Fecha	Diciembre 2007
Plano nº	1.4.5
Hoja nº	1 de 1
Escala	1/3.000