
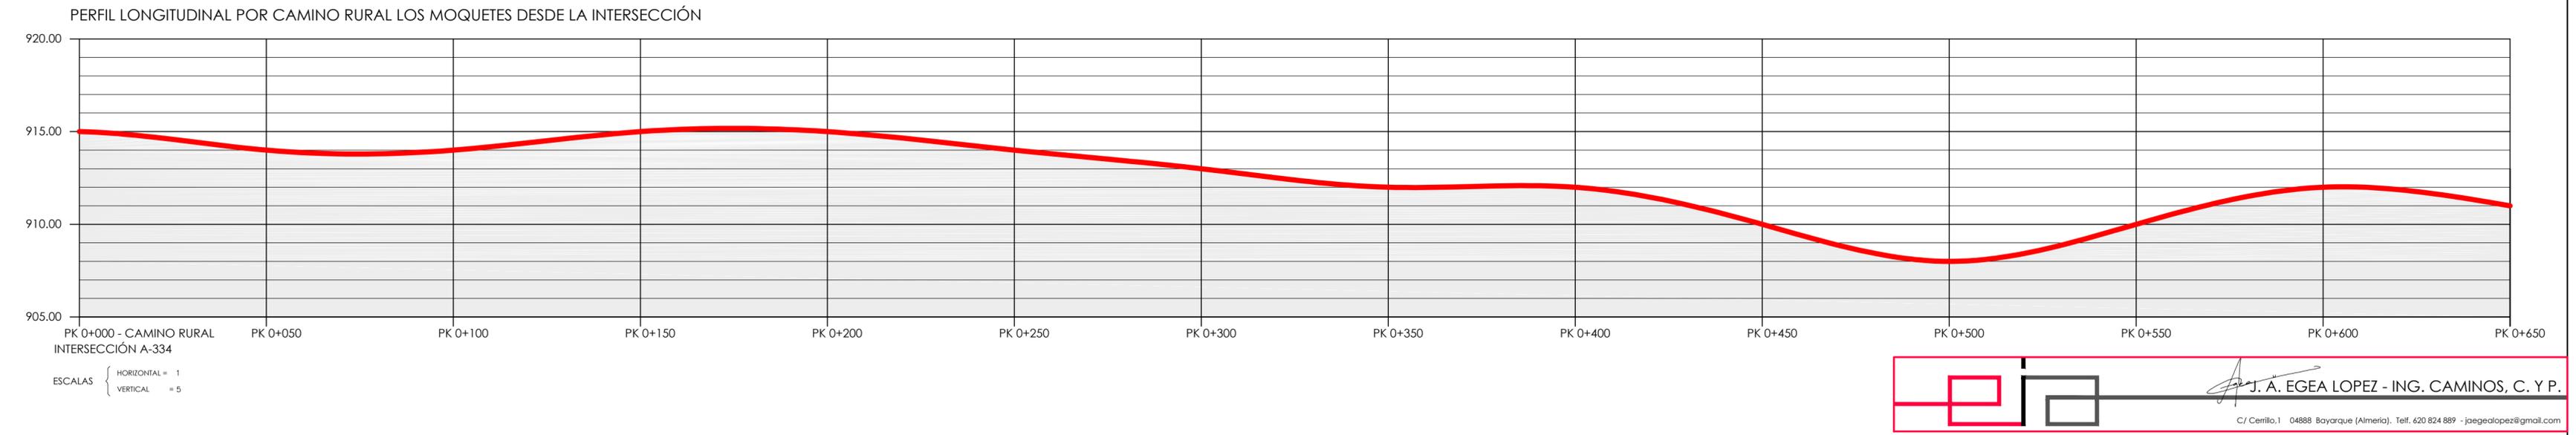


EL PRESENTE DOCUMENTO ES COPIA DE SU ORIGINAL DEL QUE ES AUTOR EL INGENIERO DE CAMINOS, C. Y P. D. JOSÉ ANTONIO EGEA LÓPEZ. SU UTILIZACIÓN TOTAL O PARCIAL, ASÍ COMO CUALQUIER REPRODUCCIÓN O CESIÓN A TERCEROS, REQUIEREN LA PREVIJA Y EXPRESA AUTORIZACIÓN DE SU AUTOR. QUEDANDO EN TODO CASO PROHIBIDA CUALQUIER MODIFICACIÓN UNILATERAL DEL MISMO.

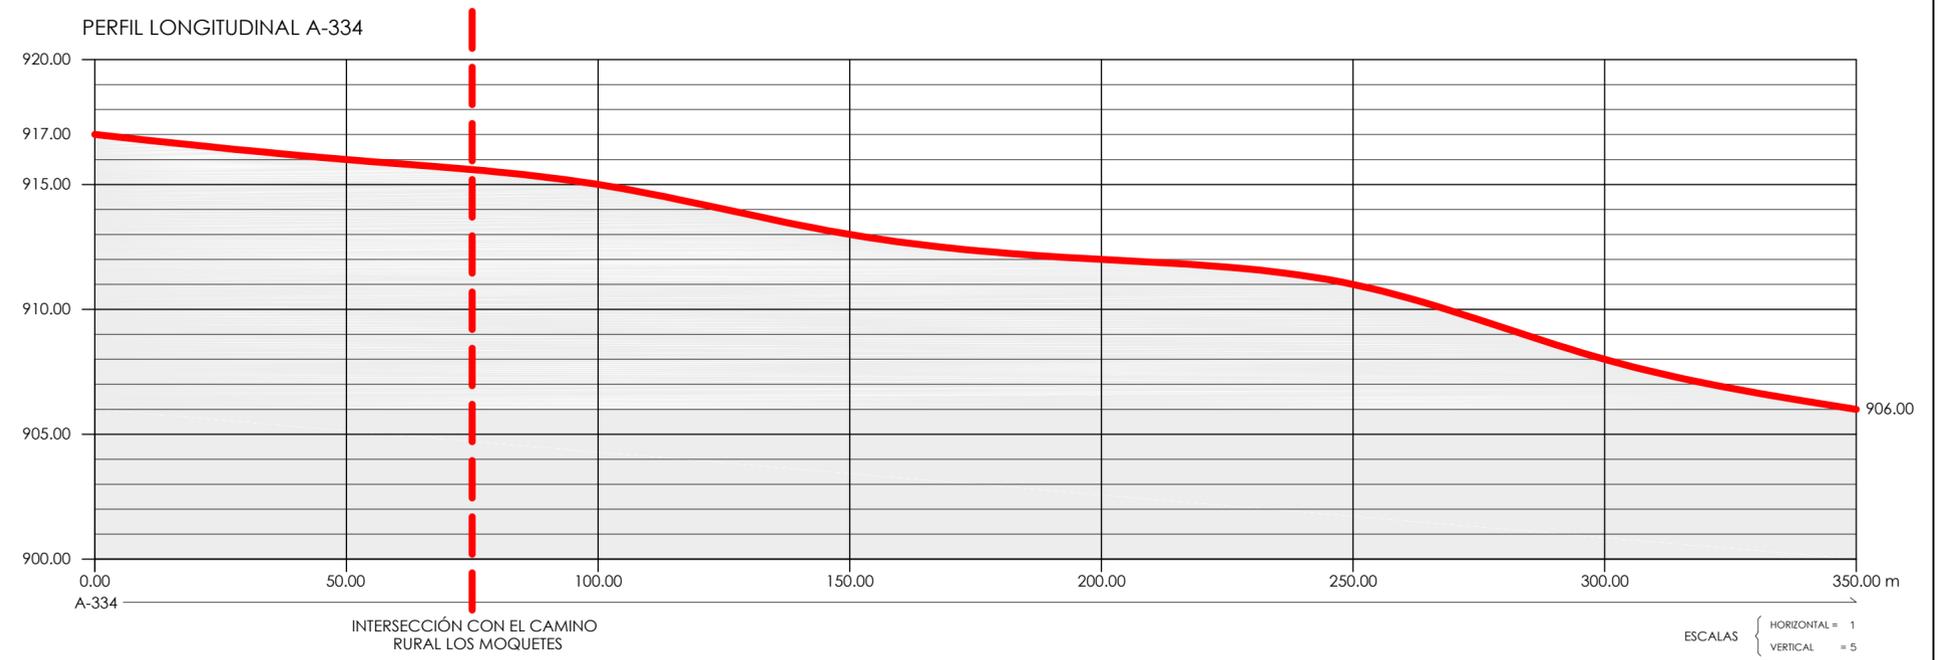

**J. A. EGEA LÓPEZ - ING. CAMINOS, C. Y P.**  
C/ Cerrillo,1 04888 Bayarque (Almería). Telf. 620 824 889 - jaegalopez@gmail.com

PROMOTOR: <b>AYUNTAMIENTO DE SERÓN</b>	
REF: <b>2M18-07SE</b>	PROYECTO DE MEJORA DE CAMINO RURAL DE USO AGRARIO <b>LOS MOQUETES - A-334</b>
PLANO: <b>PERFILES LONGITUDINALES EN EL ENTRONQUE CON LA A-334</b>	Nº: <b>m10</b>
ESCALA: 1/1000	